





gevel noord-oost

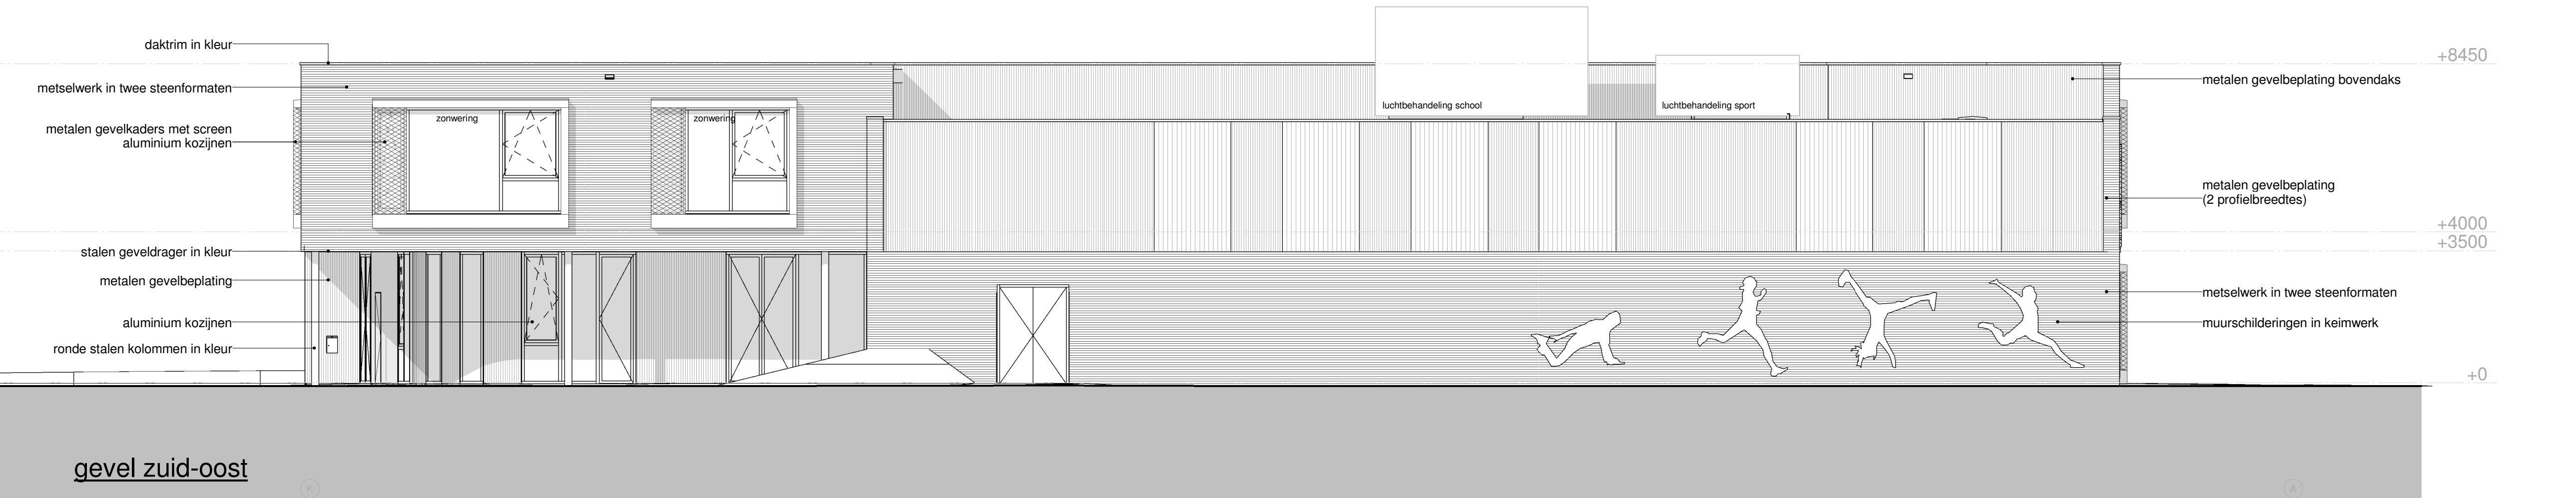

gevel zuid-oost

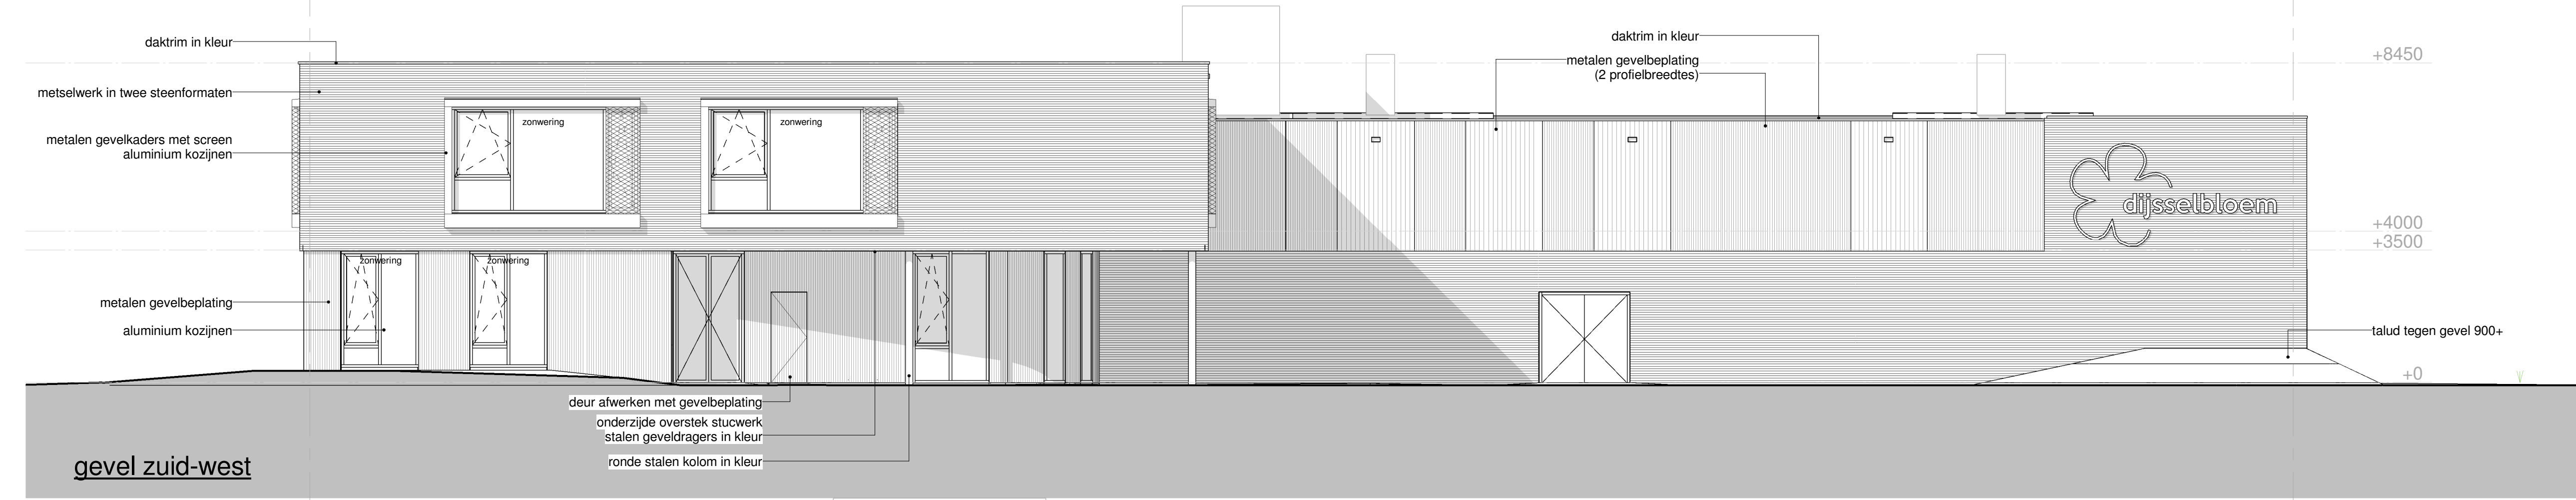

gevel zuid-west



gevel noord-west

Renvooi

peil b.k. afgewerkte vloer nieuwbouw = 0,20m +NAP

- metselwerk, luchtsponw, isolatie
- stalen beplating 19mm SAB02
- stalen beplating 70mm SAB03
- isolatie + luchtsponw t.p.v. metselwerk
- isolatie + luchtsponw t.p.v. gevelbeplating
- lichte scheidingwand, van vloer tot vloer aansluitingen en wandtypen volgens opgave leverancier
- lichte scheidingwand v.v. ventilatedoorvoer, van vloer tot vloer aansluitingen en wandtypen volgens opgave leverancier
- kalkzandsteen
- aluminium buitenkozijn, RT72
- dakisolatie v.v. dakbedekking
- kanaalpaat v.v. druklaag
- afwerkvloer conform details
- (uiteenbaar) platfods
- inbouw brandslanghaspel, lengte vlgns opgave installateur
- krulpluk
- dichte binnendeur
- binnendeur v.v. glas
- binnendeur v.v. glasstrook
- zelfsluitende deur, WBDBO 30, v.v. vrijloopdranger met vastzetinrichting zonder hulpmiddelen te openen
- brandwerendheid WBDBO 30 minuten

zelfsluitende, vrij te openen, paniekbeslag en WBDBO conf. rap. Peutz

- vluchtrouteaanduiding
- handblusser
- brandslanghaspel

algemeen

- gebouw dient te voldoen aan alle in het PVE gestelde eisen en wensen:
- voor brandveiligheidsconcept en bouwfysica rapport zie adviseur Peutz;
- voor constructie zie tekeningen en berekeningen adviseur Goudstikker - de Vries;
- voor installaties zie tekeningen en berekeningen adviseur Imax;
- indeling en belijningen gymzaal volgens Janssen Fritsen;
- brievbus volgens besluit briefbussen en NEN 1770;
- inrichting drinkwater en warmwater voorziening conform NEN 1006;
- electrische installatie conform nen 1010 bijlage N.B. 720;
- de rookrijke vluchtroute dient te beschikken over een brandwerendheid n.b.t. bezwiken van 30 min;
- gebouw vzw brandmeld- en ontruimingsinstallatie een programma van eisen voor aanvang van de werkzaamheden wordt ter goedkeuring aan de gemeente overlegt;
- ontruimingsalarminstallatie conform NEN 2575: 2004;
- vluchtroute aanduiding conform NEN 6066;
- projectering conform NVBR en NEN-en 1838;
- brandslanghaspels hebben een lengte conf. rap. Imax, conform NVBR;
- rookverlichting conform NVBR en NEN-en 1838;
- gasinstallatie volgens NEN 1078;
- dak niet brandgevaarlijk conform NEN 6063;
- meterruimte volgens NEN 2785;
- ventilatie meterruimte vlgns NEN 1087;
- de voorziening van heimekwater, afvalwater en leucalen conform NEN 3215 en NPR 3216;
- glasoort volgens NEN 3569 en;
- glas bij vloerlischeidingen NEN 1990 en 1991
- afmetingen doorgangen min. 850x2300;
- n.u.v. meterkasten en bergingdeuren;
- deuren, ramen, kozijnen en daarmee gelijk te stellen constructieonderdelen in een scheidingconstructie van een niet-gemeenschappelijke ruimte die volgens NEN 5087 bereikbaar zijn voor inbraak, hebben een volgens NEN 5096 bepaalde inbraakwerendheid die voldoet aan de in die norm aangegeven weerstandsklasse 2;
- Alle draaiende elementen van de begane grond en bordessen voorzien van inbraakbeveiliging volgens NEN 5096 (weerstandsklasse 2). Hang- en sluitwerk voor beweegbare delen uitvoeren overeenkomstig veiligheidsklasse SKG ***;
- dilatatie metselwerk ion. leveranciers, constructeur en architect;
- noodoverstort vlgns berekening constructeur, ter controle aan architect;
- maximale afmeting en inpassing: 200x60 mm, ingepast in metselwerk, aantal door de constructeur aan te geven;
- afmetingen fundering, vloer- en wanddiktes en staalconstructie volgens opgave constructeur;
- bi vrije hoogte van 600 mm van de kruipruimte moeten eventuele gasleidingen door een mantelbuis worden aangebracht, wanneer kruipruimte 700 mm, geen mantelbuis nodig;
- een constructie-onderdeel heeft een bepaalde bijdrage tot brandvoortplanting conform NEN 6065;
- een constructie-onderdeel heeft een bepaalde bijdrage tot rookproductie met een rookdichtheid conform NEN 6066;
- uiterwijdige scheidingconstructie heeft geen openingen > dan 0,01 meter;
- weersponne scheidingconstructie toelst, sportruimte d badkamer volgens nen 2778;
- lichte scheidingwand v.v. het benodigde achterhout, e.e.a. in overleg gewicht schoolborden ca. 30kg;
- het gehele gebouw is integraal toegankelijk;
- Peil - 0 hoogte t.o.v. N.A.P. e.e.a. vlgns opgave constr. definitieve peilhoogte vaststelling in overleg met gemeente aansluiting maaiveld standaard 70-P. t.p.v. entree's aanstraten tot definitieve peilhoogte vaststelling in overleg met gemeente openingshoek van alle deuren is minstens 90 graden uit te oefenen kracht op de greep om de deur te kunnen openen;
- bedieningsweerstand van binnendeuren < 30 N
- bedieningsweerstand van buitendeuren < 40 N

project:
Nieuwbouw De
Dijsselbloem

opdrachtgever:
Lucas Onderwijs +
Gemeente
Leidschendam-Voorburg
onderwerp
gevels

fase:
Omgevingsvergunning

projectnummer:
6478
datum:
22-07-2016
formaat:
A1

bladnummer:
BA-20
getekend:
DAM
schaal:
1 : 100

B D G
BDG Architecten Ingenieurs
8041 AM Zwolle
038-4213337
info@bdgzwolle.nl
bdgarchitecten.nl