




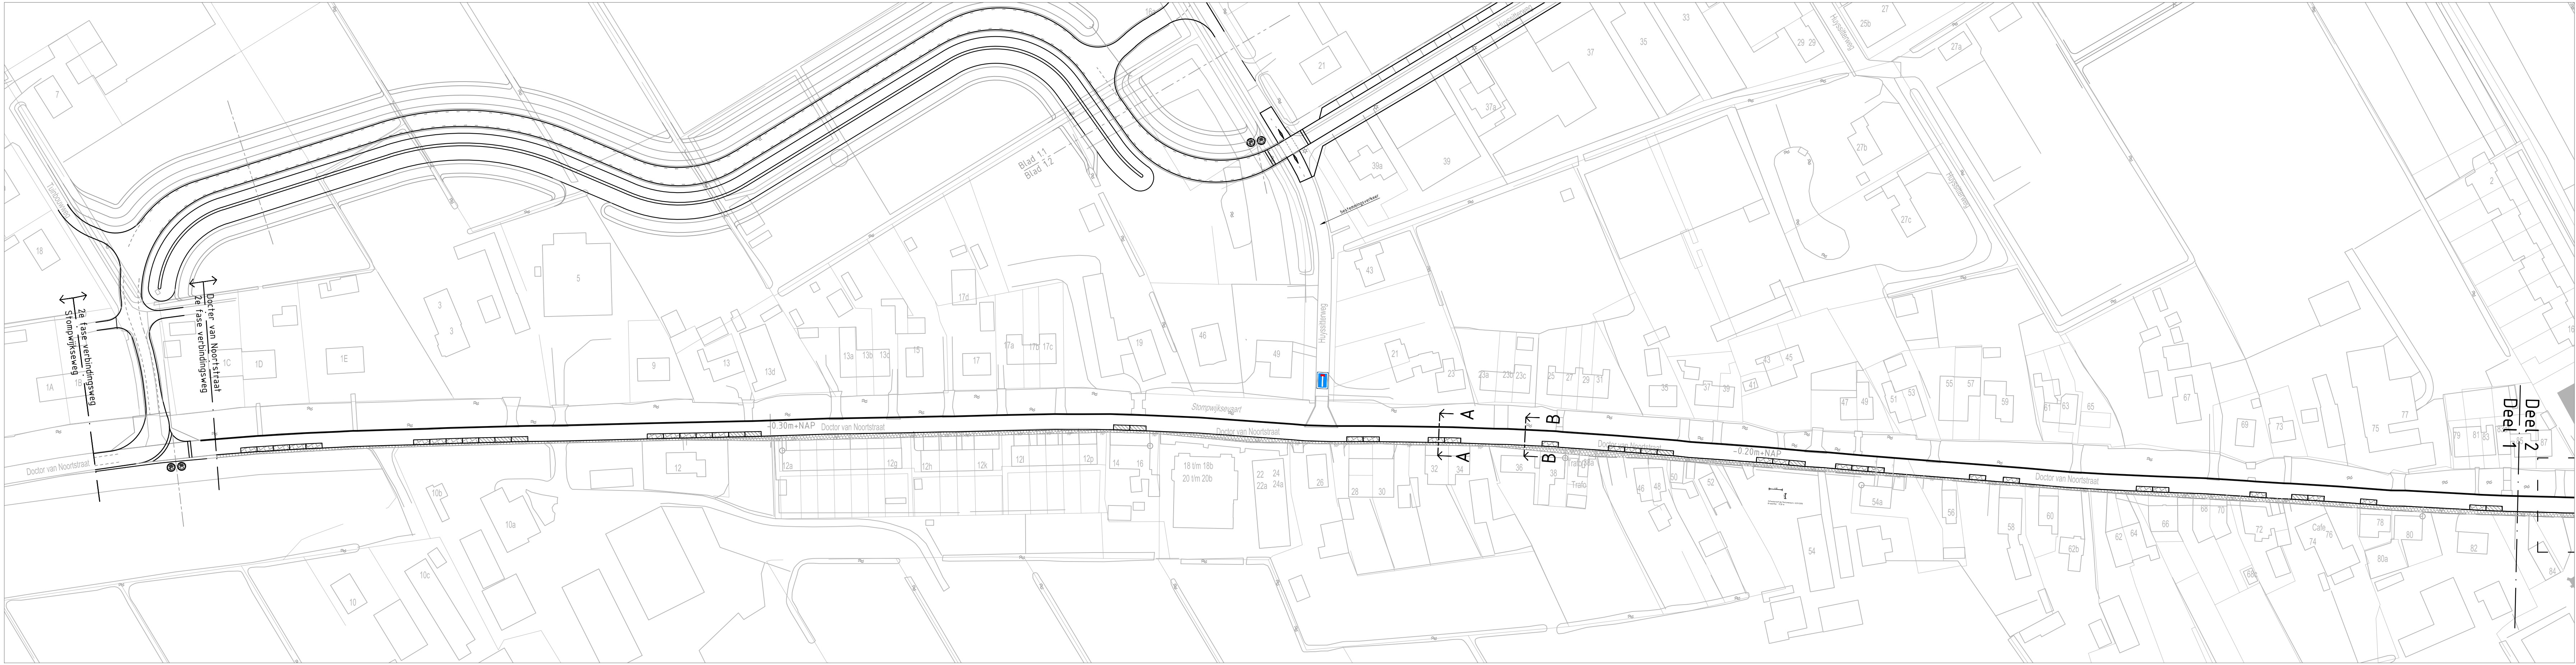


DOCTOR VAN NOORTSTRAAT - DEEL 1
Schaal 1:1000

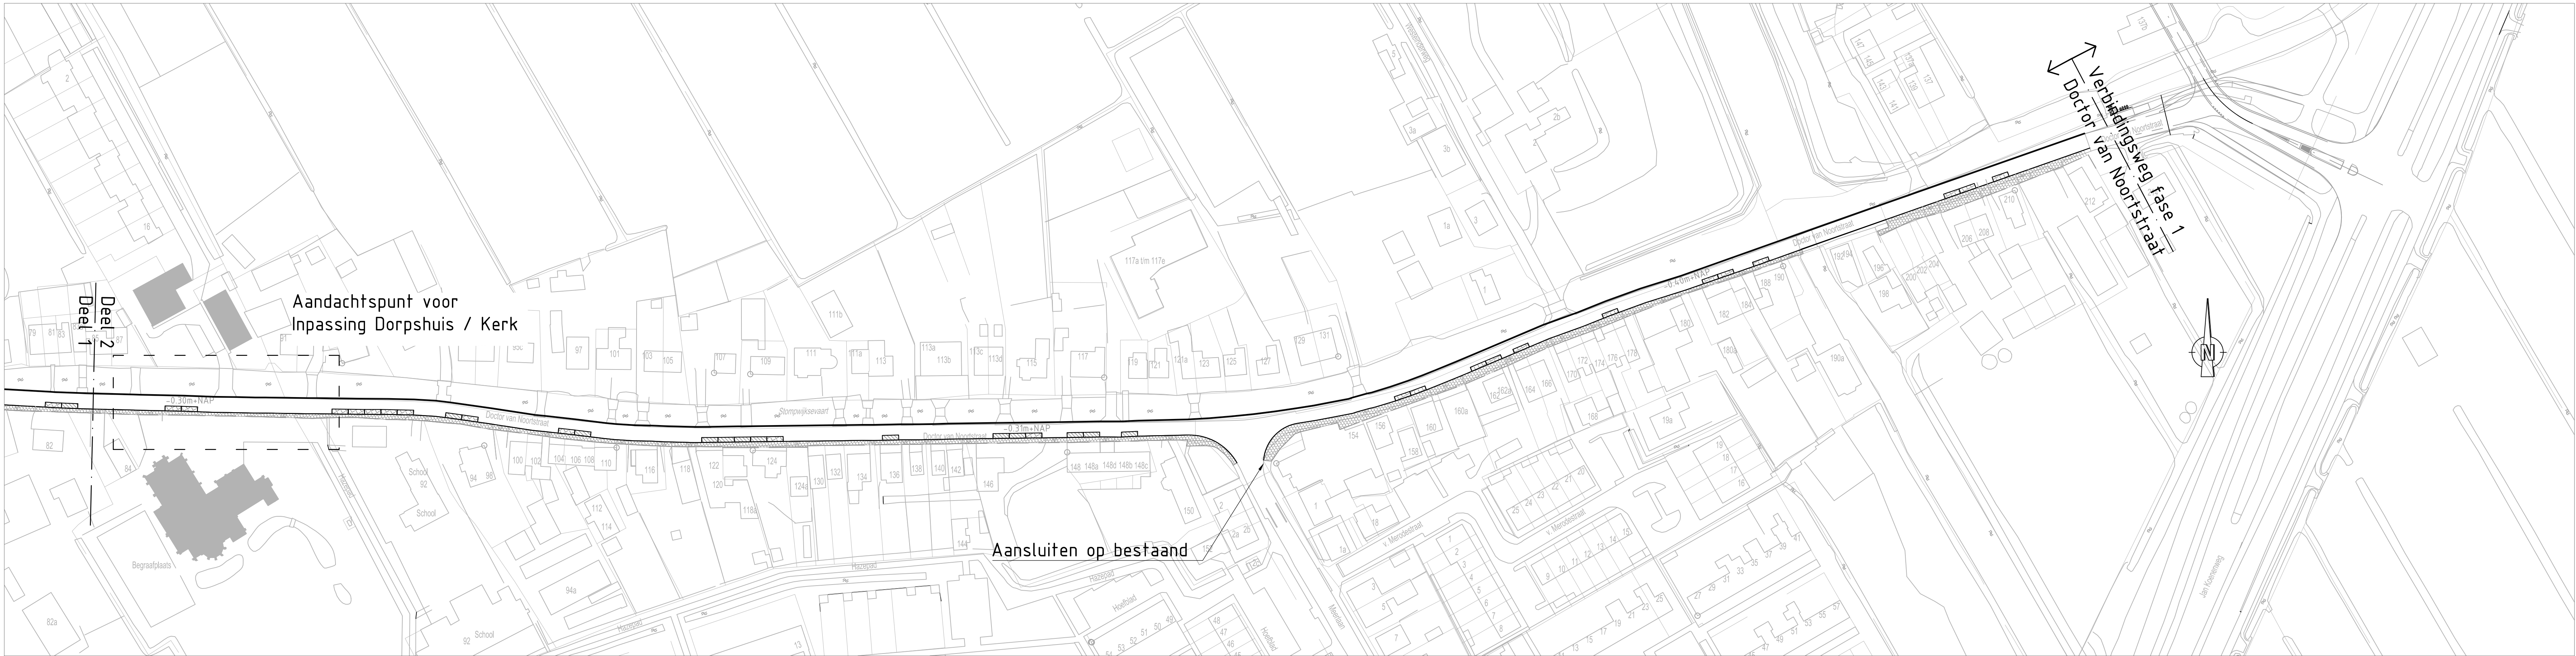


DOCTOR VAN NOORTSTRAAT - DEEL 2
Schaal 1:1000

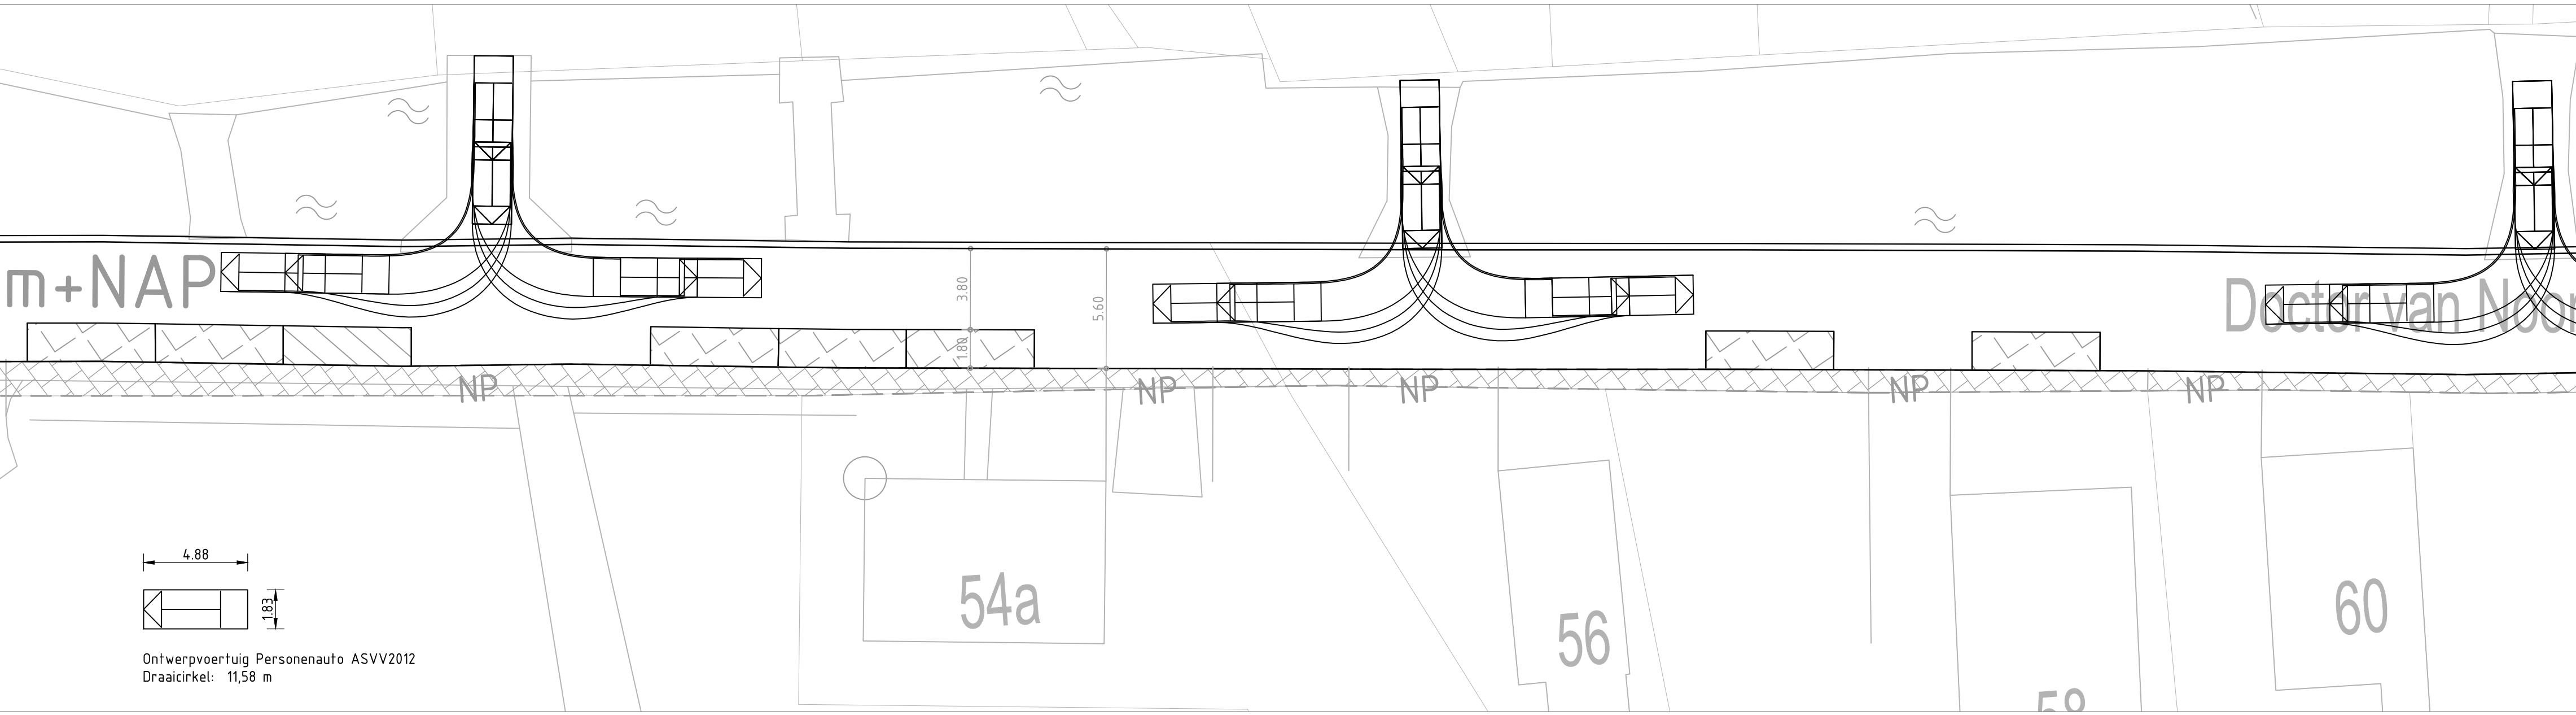

Principe indeling parkeervakken
Schaal 1:200

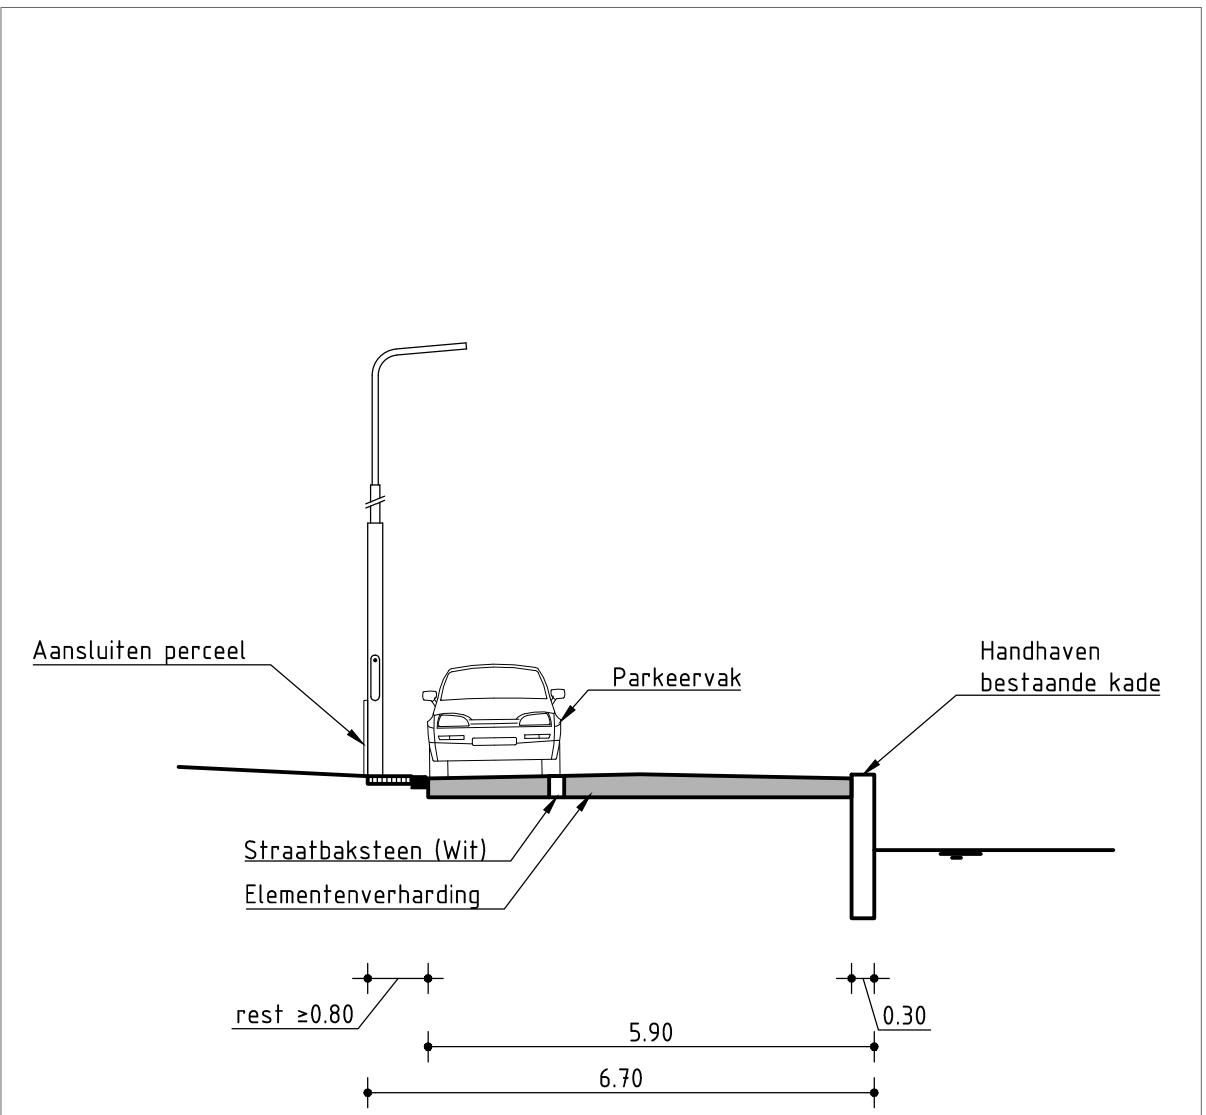

PRINCIPE DWARSPROFIEL A
Parkeren + tweerichtingsverkeer auto/Fiets
Schaal 1:100

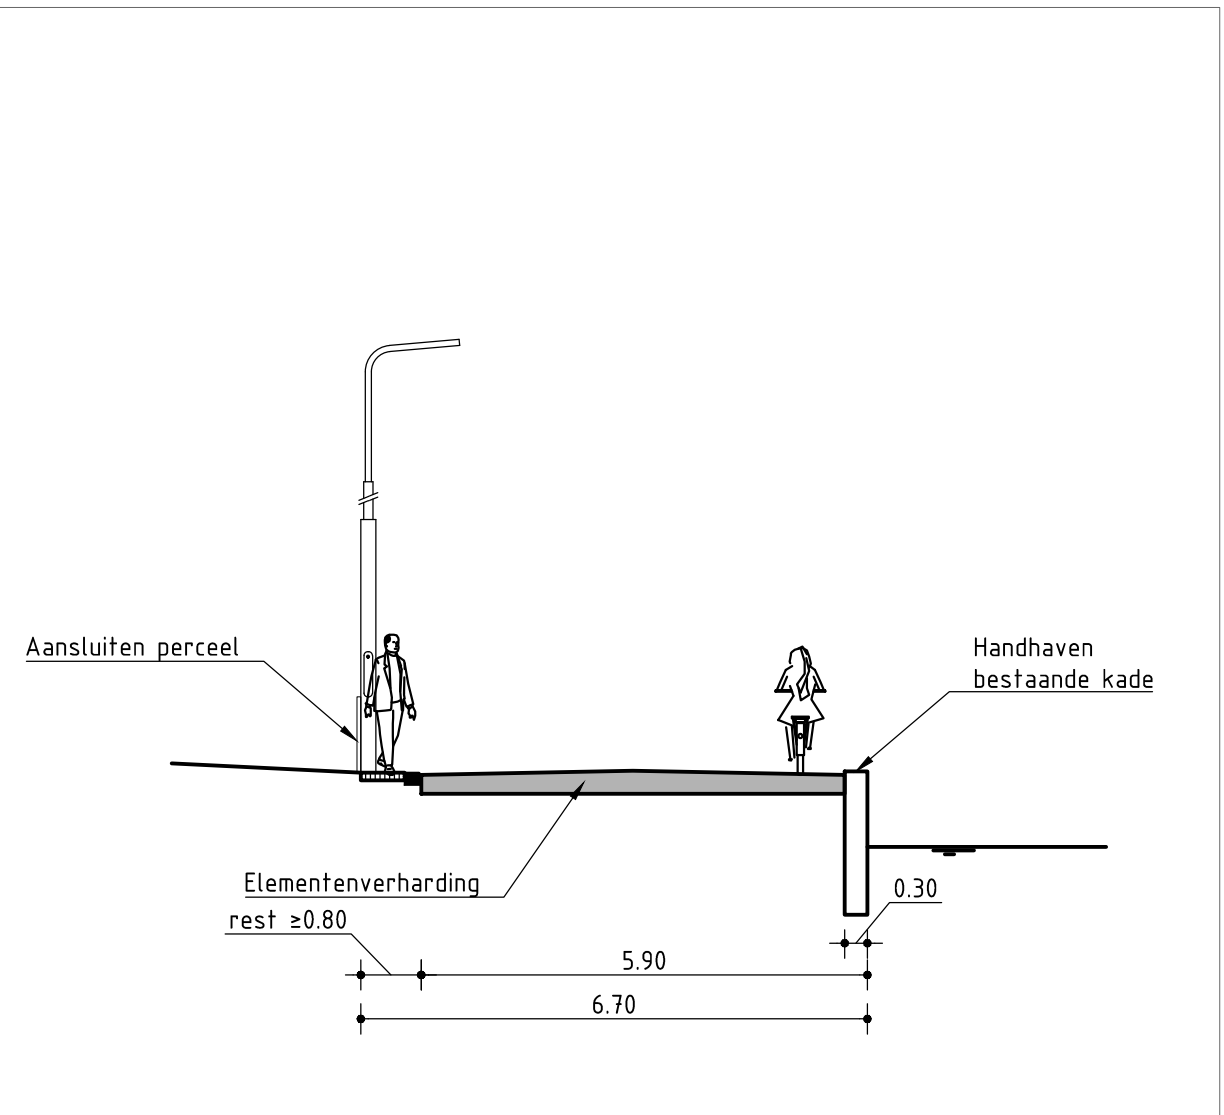

PRINCIPE DWARSPROFIEL B
Zonder parkeren + tweerichtingsverkeer auto/Fiets (passeertociale)
Schaal 1:100

PARKEREN DOCTOR VAN NOORTSTRAAT

- NP** betreft het niet kunnen parkeren t.h.v. bestaande inrit kavel
- Langsparkeren**, volgens de uitgangspunten:
- niet parkeren tegenover bruggen i.v.m. uitdraai auto's;
 - aan weerszijden 7.5m t.o.v. as brug gehanteerd waar niet kan worden geparkeerd
 - niet parkeren t.p.v. van inritten woningen
 - 30 meter tussen parkeerstroken i.v.m. inhaalmanoeuvre
 - 50 meter maximale lengte (aaneengesloten) parkeren zonder 30 m inhaalmanoeuvre

Extra langsparkeren, indien het uitgangspunt 'niet parkeren tegenover bruggen' wordt losgelaten

OPMERKINGEN:
- WEERGEGEVEN NAP HOGTES ZIJN VAN DE BESTAANDE AS VAN DE WEG

Geplaatste Krefis:
Krefis-2020-2021-2022-4236-42